1階平面図　1：150

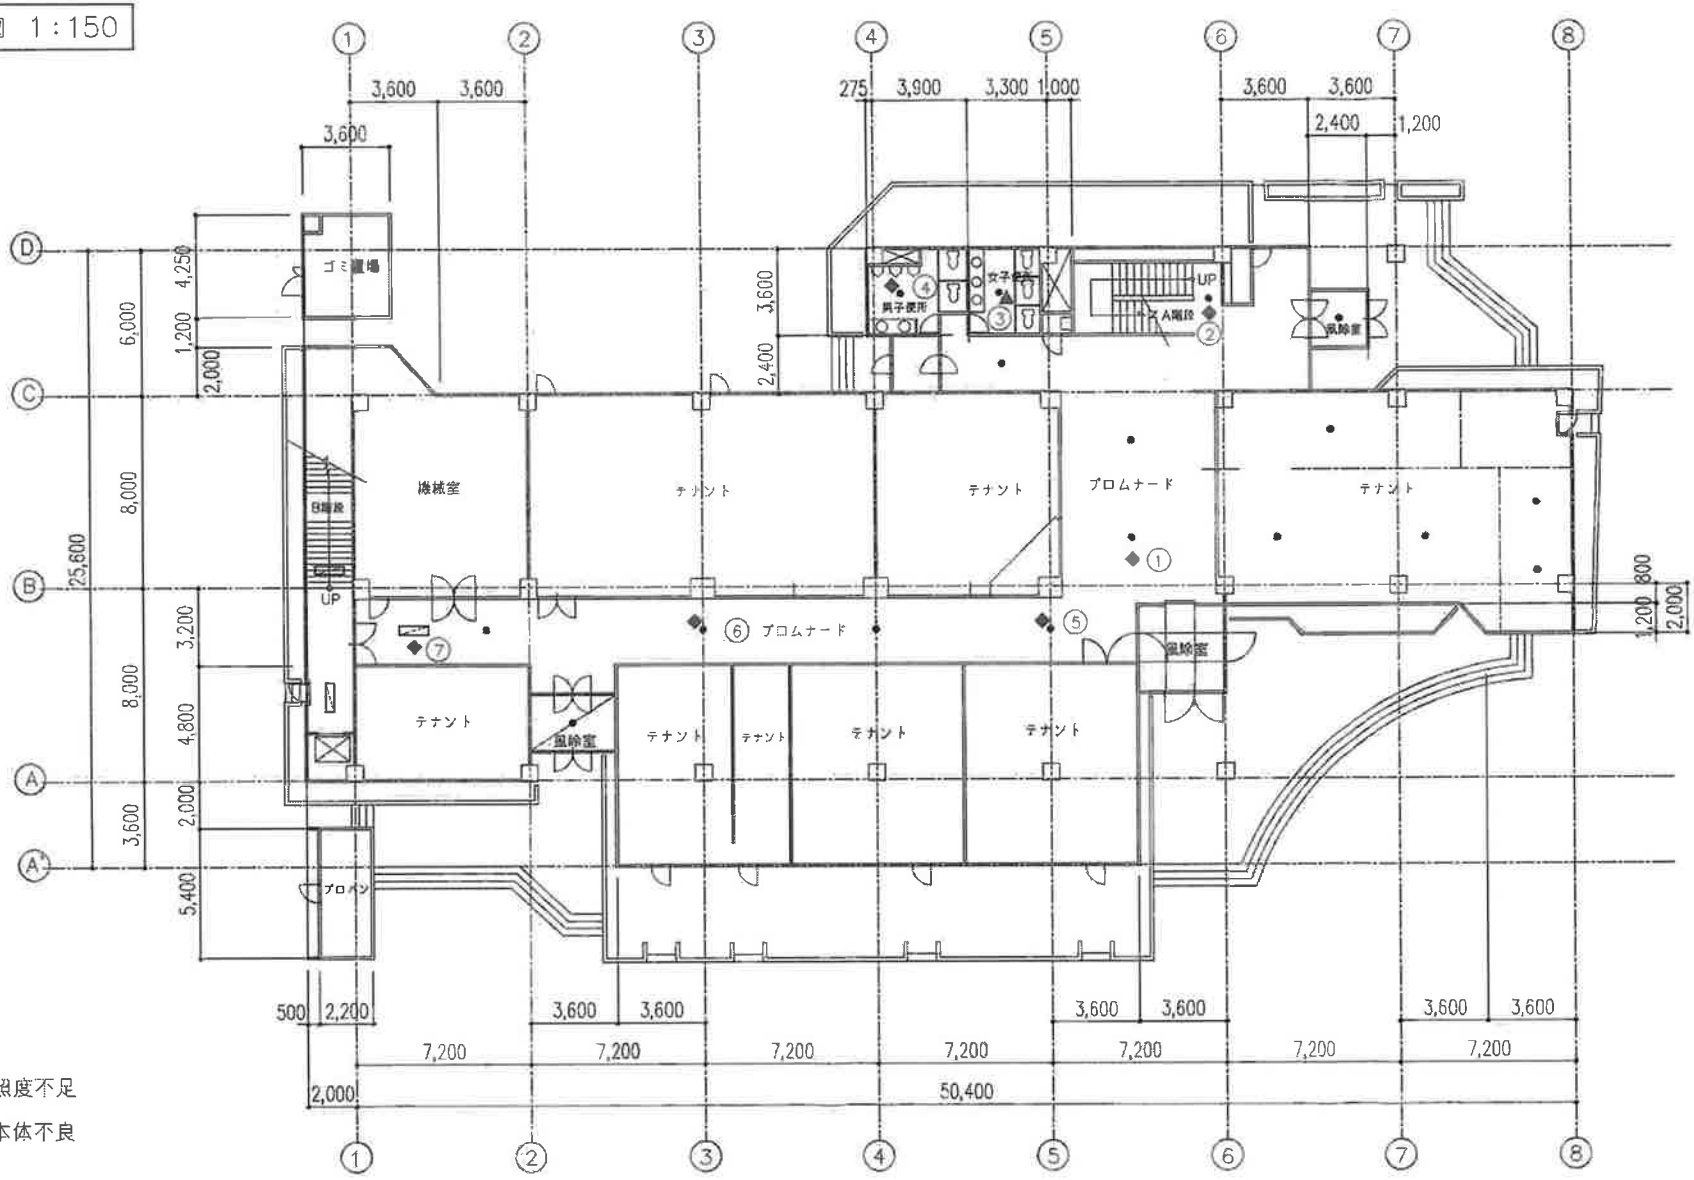

記号	記事	年月日	署名
	図面来歴		

承認	検図	設計	製図
製図年月日			

名称　財団法人　能内海員会館

図面名称　1階平面図

図面番号

尺度　1：150

ファイル名

整理番号

2階平面図　1：150

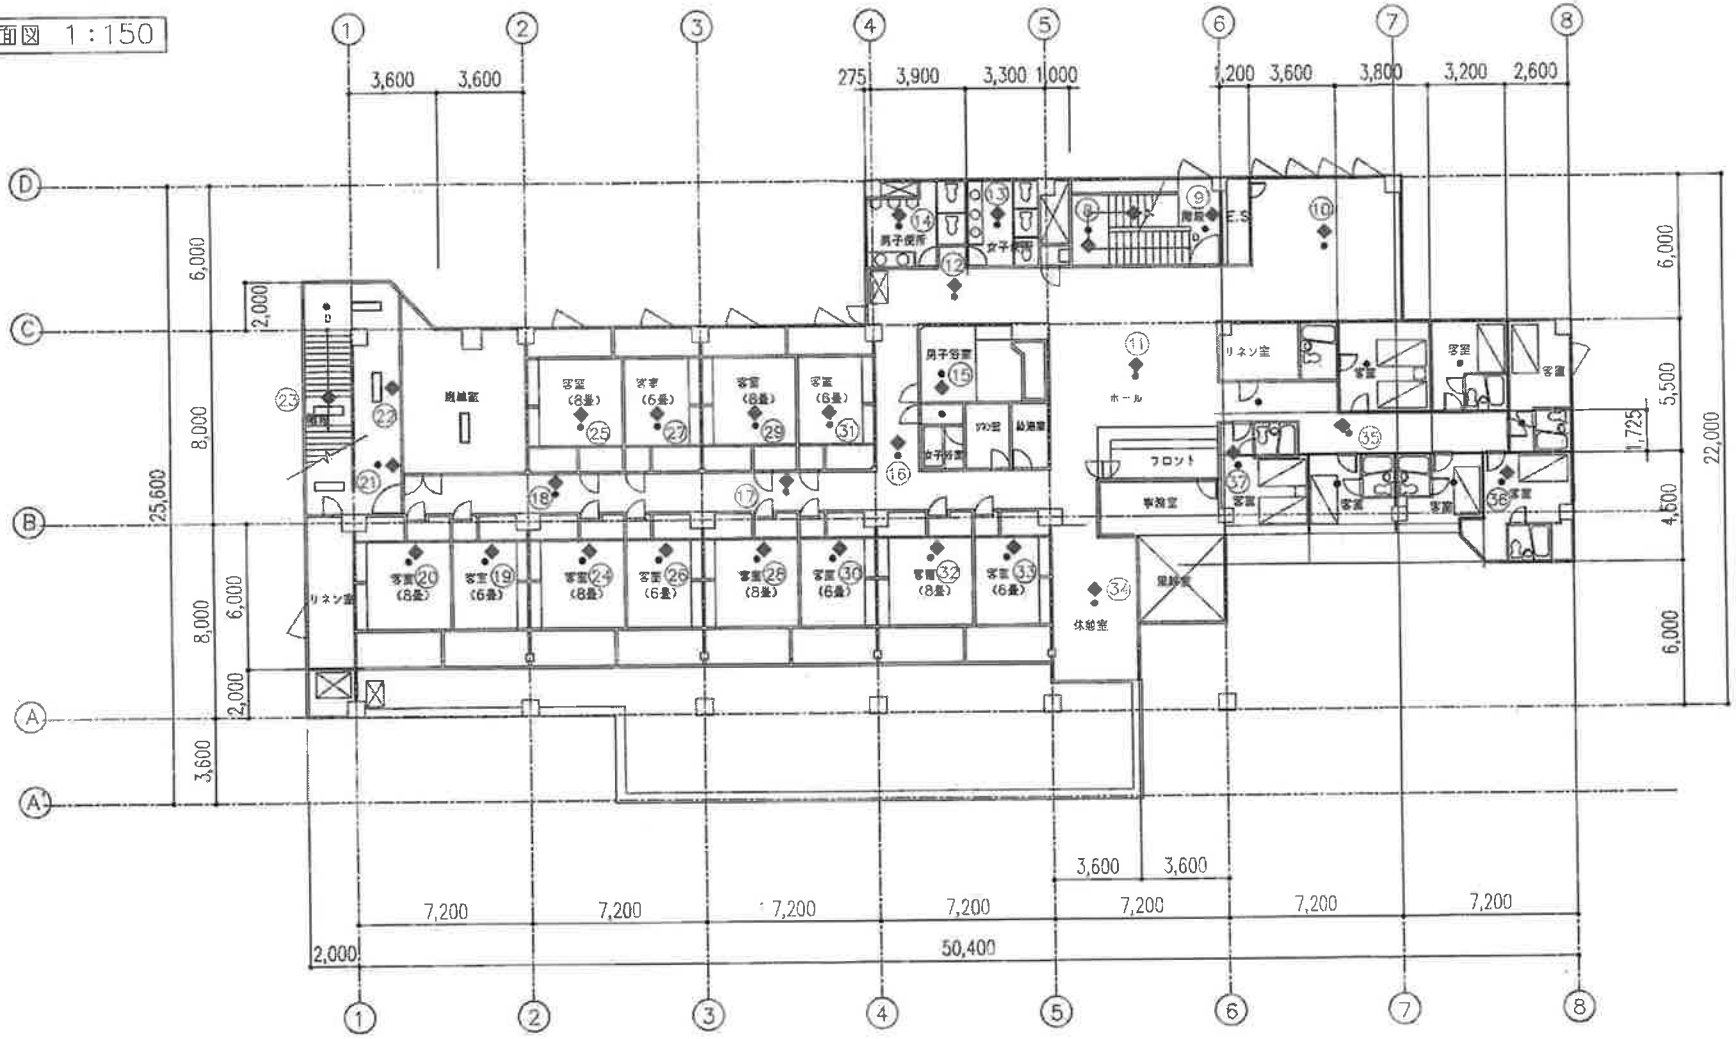

▲…照度不足

◆…本体不良

既設宿泊施設

客室（8畳）・・・・・6室

客室（6畳）・・・・・6室

計　12室

記号	記事	年月日	署名
図面来歴			

承認	検図	設計	製図

製図年月日

名称　財団法人　能内海員会館

図面名称　2階平面図

図面番号

尺度　1:150

ファイル名

整理番号

3階平面図　1：150

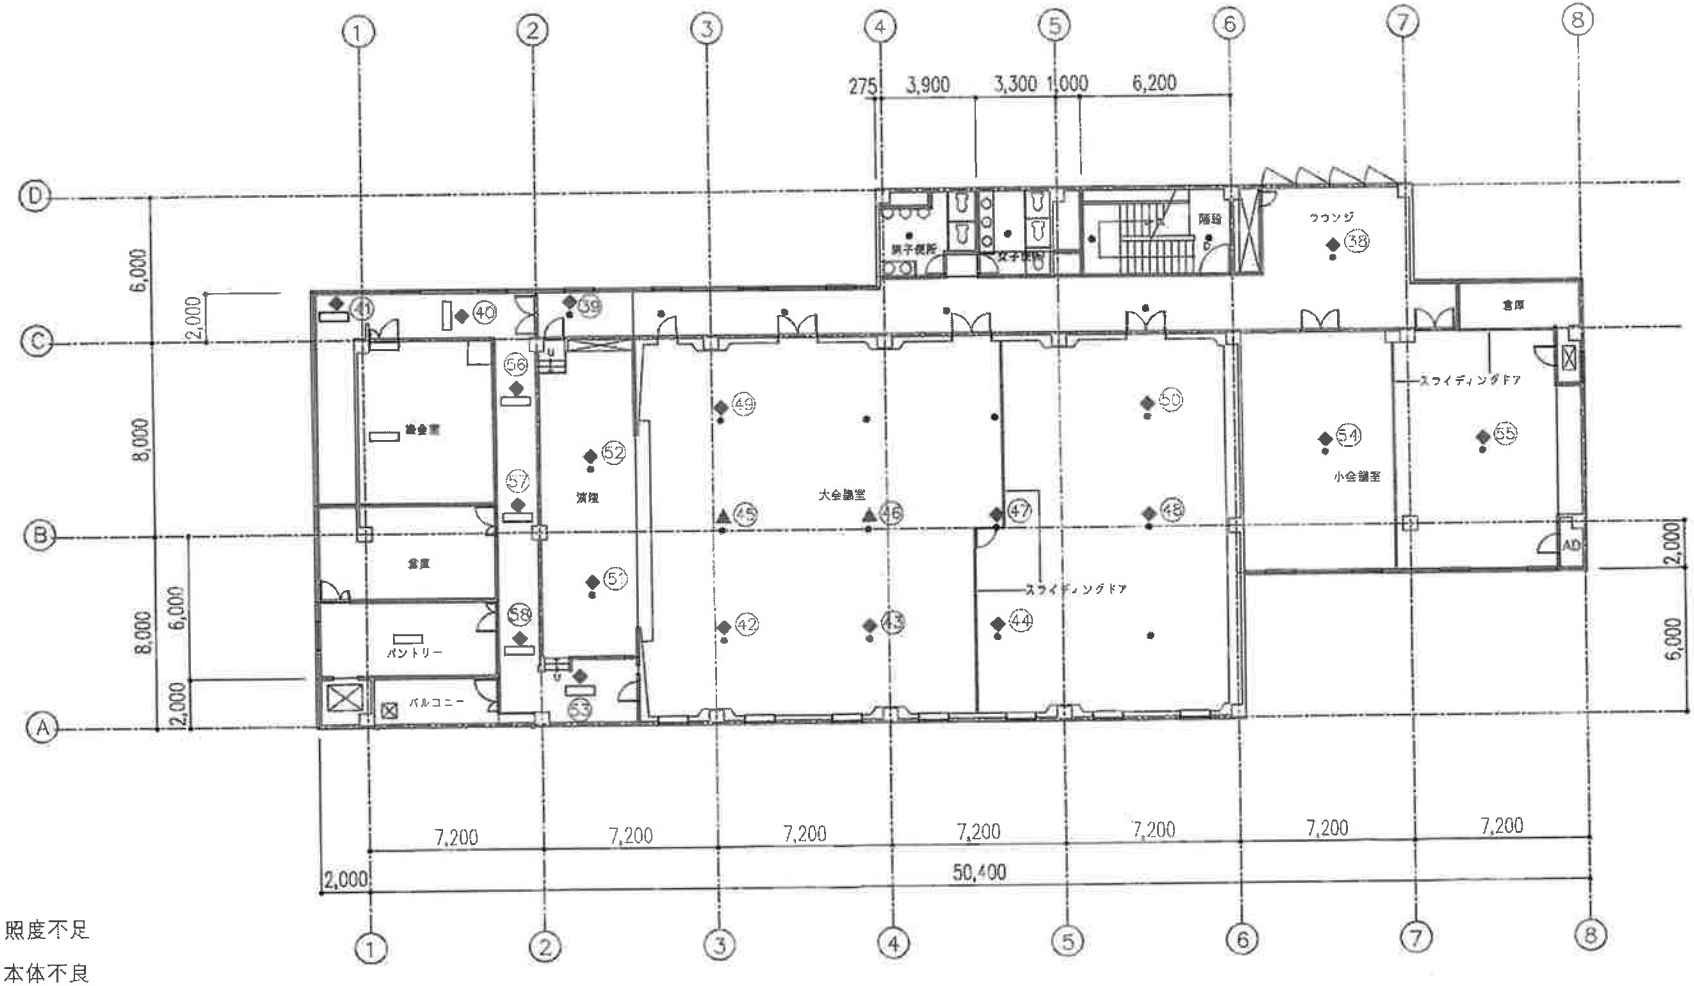

▲…照度不足

◆…本体不良

記号	記事	年月日	署名
図面変歴			

承認	検図	設計	製図
製図年月日			

名称　財団法人　雄内海員会館

図面名称　3階平面図

図面番号

尺度　1:150

ファイル名

整理番号

PH階平面図　1：150

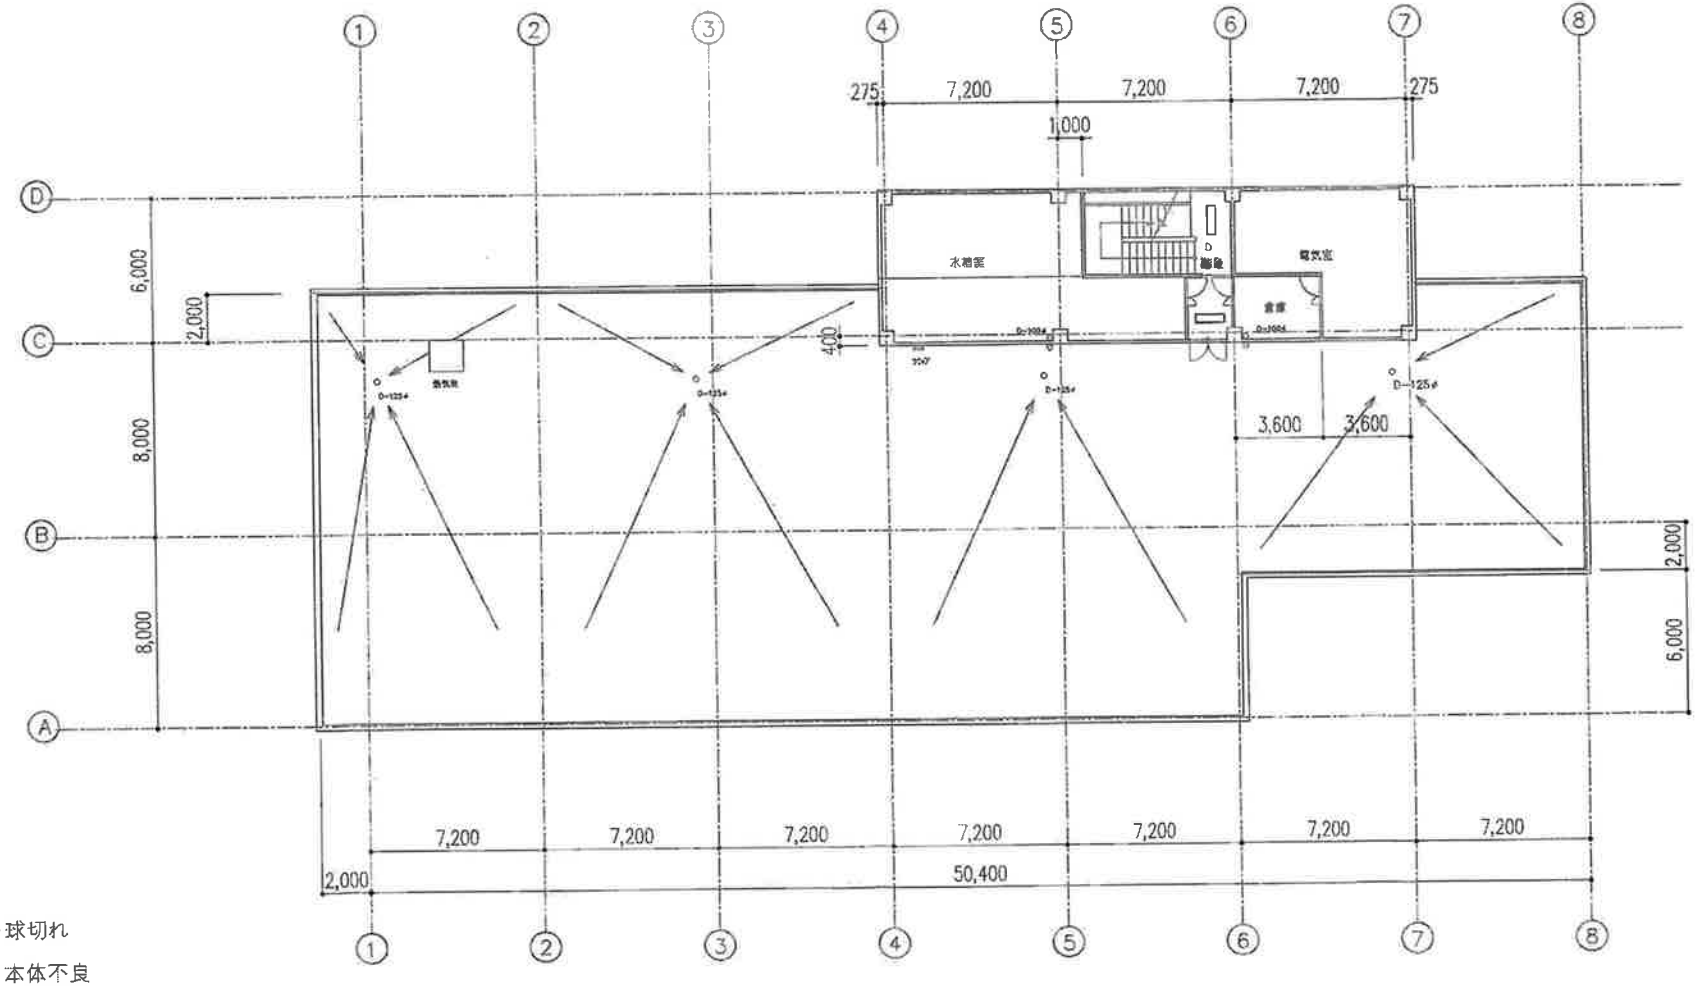

▲…球切れ

◆…本体不良

記号	記事	年月日	署名
	図面変更		

承認	検図	設計	製図

製図年月日

名称　財団法人　船内海員会館

図面名称　PH階平面図

図面番号

尺度　1：150

ファイル名

整理番号